

PLANO DE INSTALACION ELECTRICA


PROPIEDAD DE

Nelly Cifuentes de Bonano ; Daniel Rodolfo Bonano; Roberto Victor Bonano.

CALLE S / N
MAR DEL PLATA

ESCALA 1:100

CIRC	SECC	MANZ	PARC	Nº CUENTA
IV	S	1	13	343.639

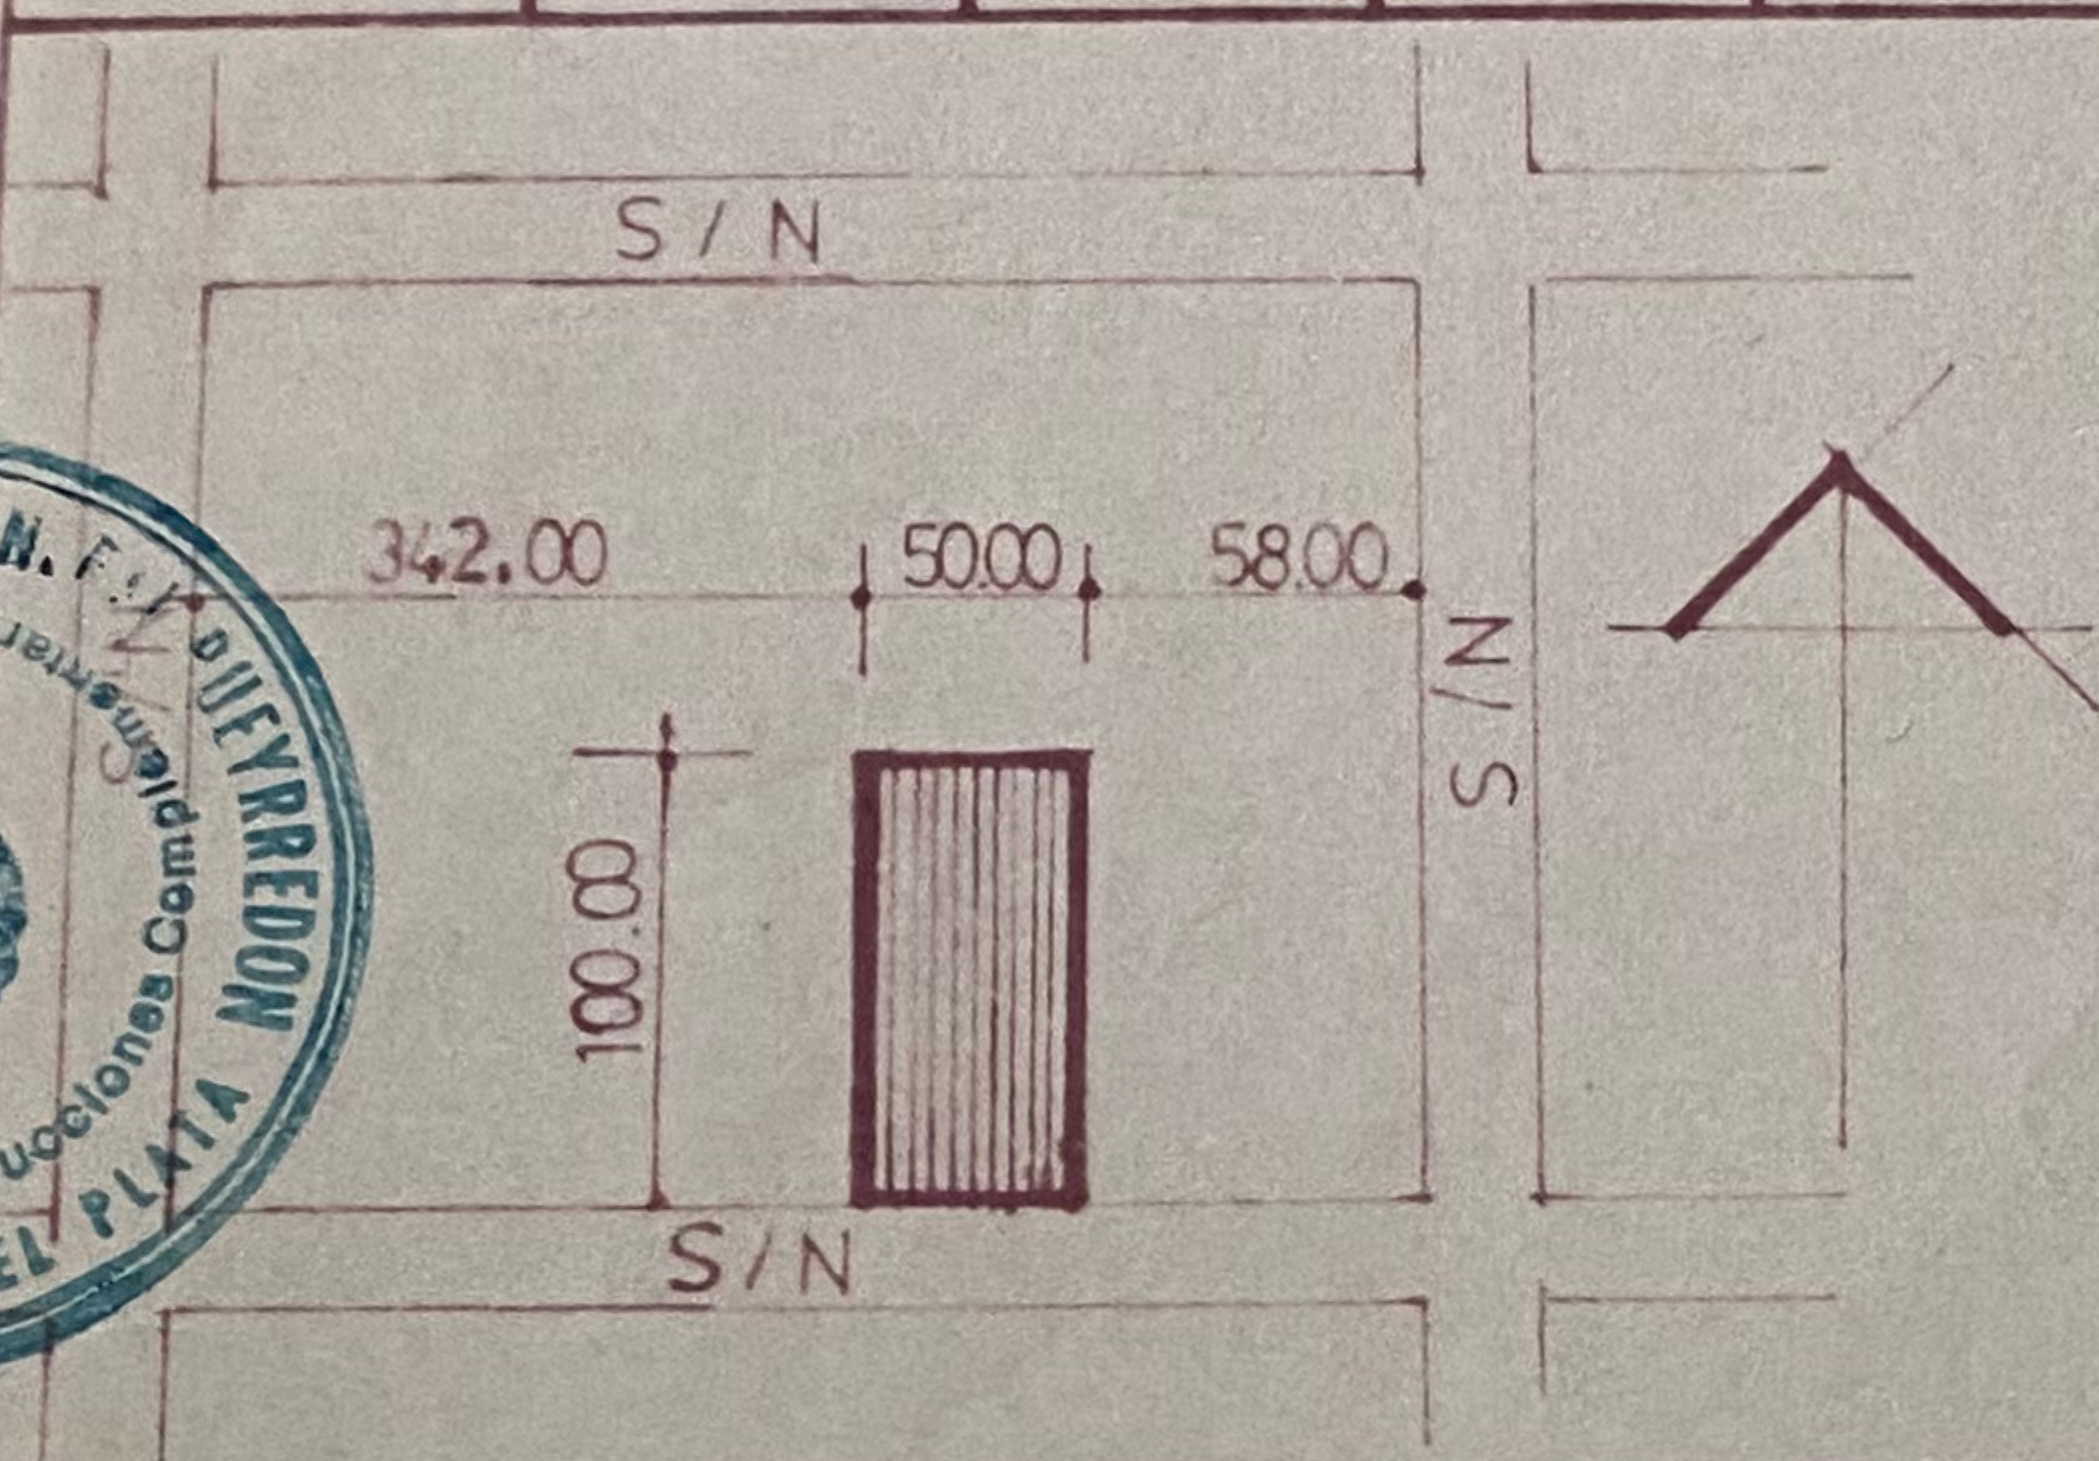

Nelly Cifuentes de Bonano
Rodolfo Bonano

PROPIETARIO
DOMICILIO PAMPA 3378 M D P

Hugo Ernesto Villen

PROPIETARIO
DOMICILIO
HUGO ERNESTO VILLEN
TECNICO MECANICO ELECTRICISTA
A. M. GIANELLI No 60

Hugo Ernesto Villen

INSTALACION
DOMICILIO
HUGO ERNESTO VILLEN
TECNICO MECANICO ELECTRICISTA
A. M. GIANELLI No 60

APROBACION

MUNICIPALIDAD DEL PARTIDO GRAL. PUEYRREDON

CONTRALOR DE
CONSTRUCCIONES COMPLEMENTARIAS

APROBADO



15 ENE 1982

FECHA

LA APROBACION DE LOS PLANOS NO AUTORIZA EL USO
DEL SUELO NI HABILITACION DE LOCALES.

Angel Gonzalez
Técnico Electricista
Mat. Prof. A-2971

A/O Area Cent. Const. Complementarias

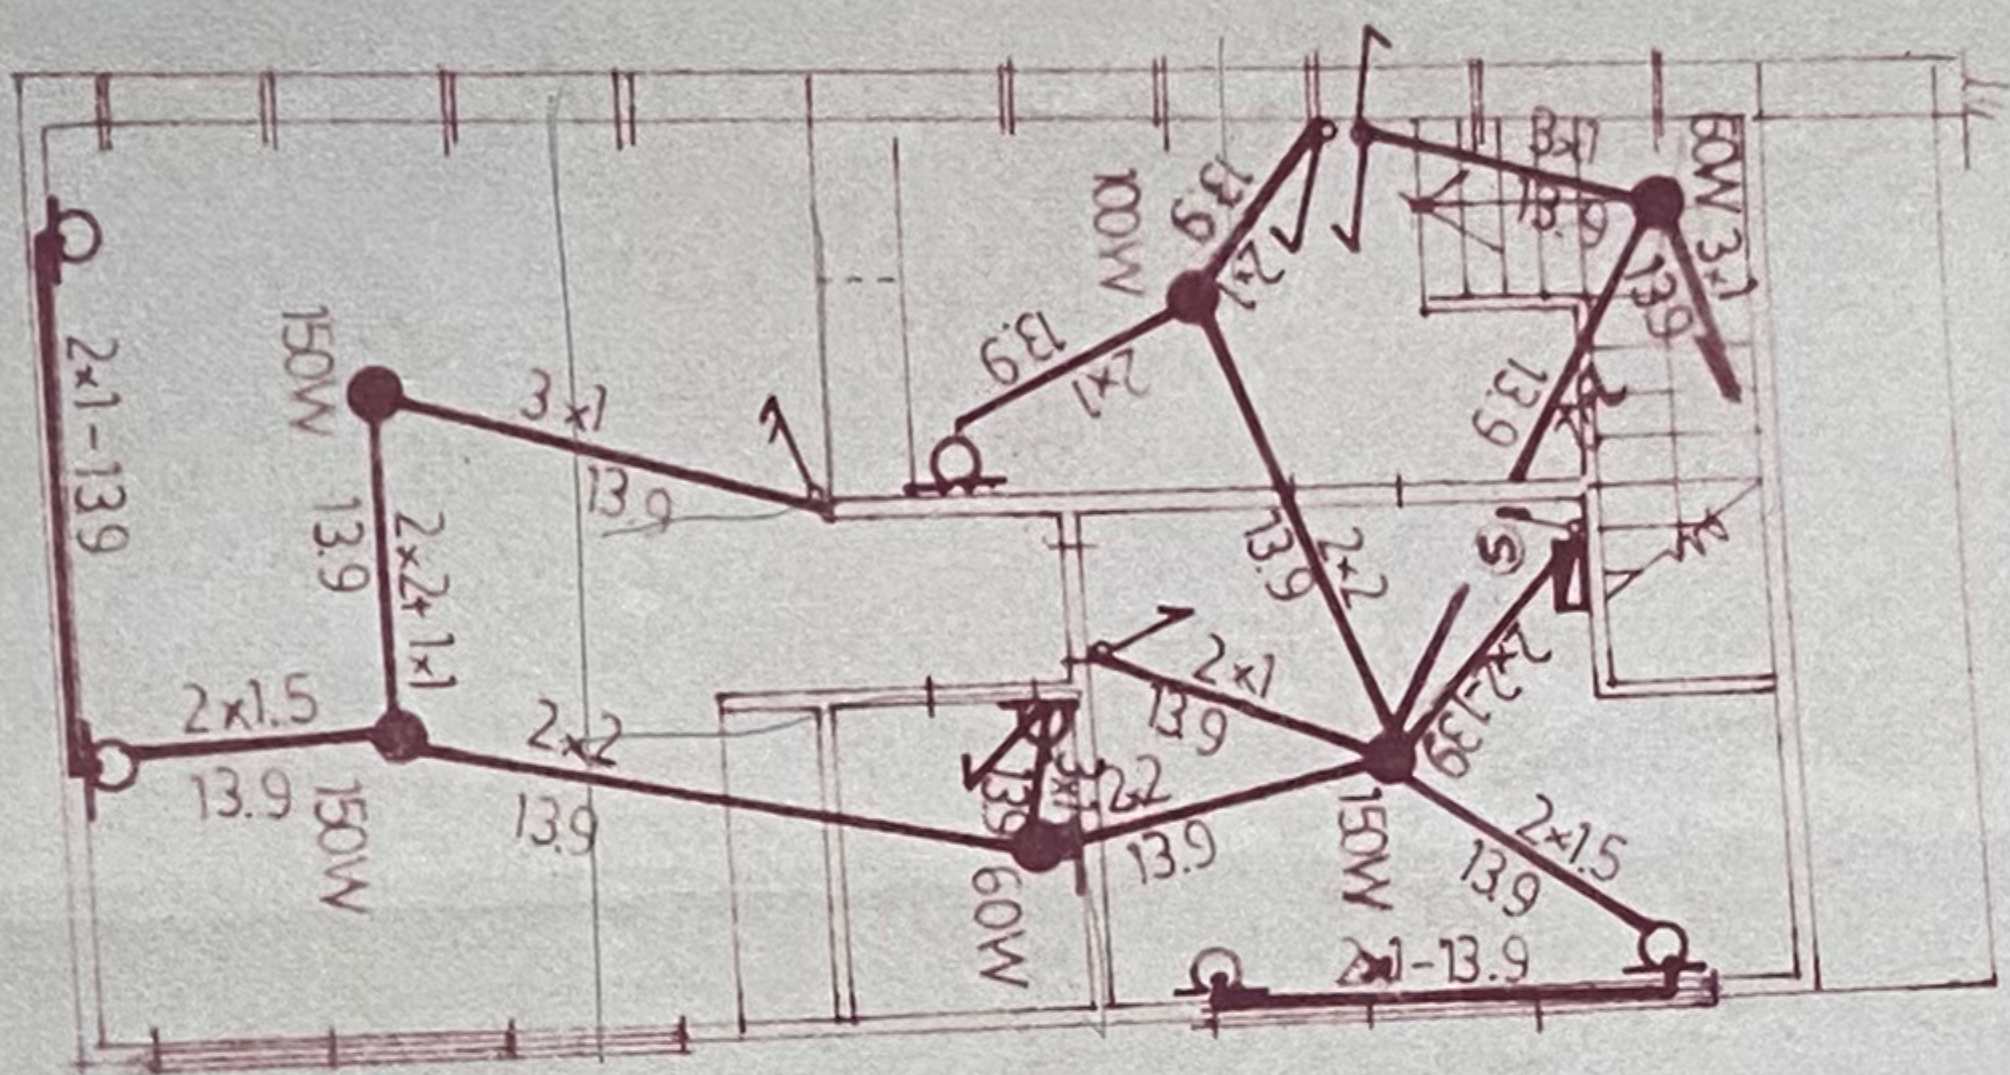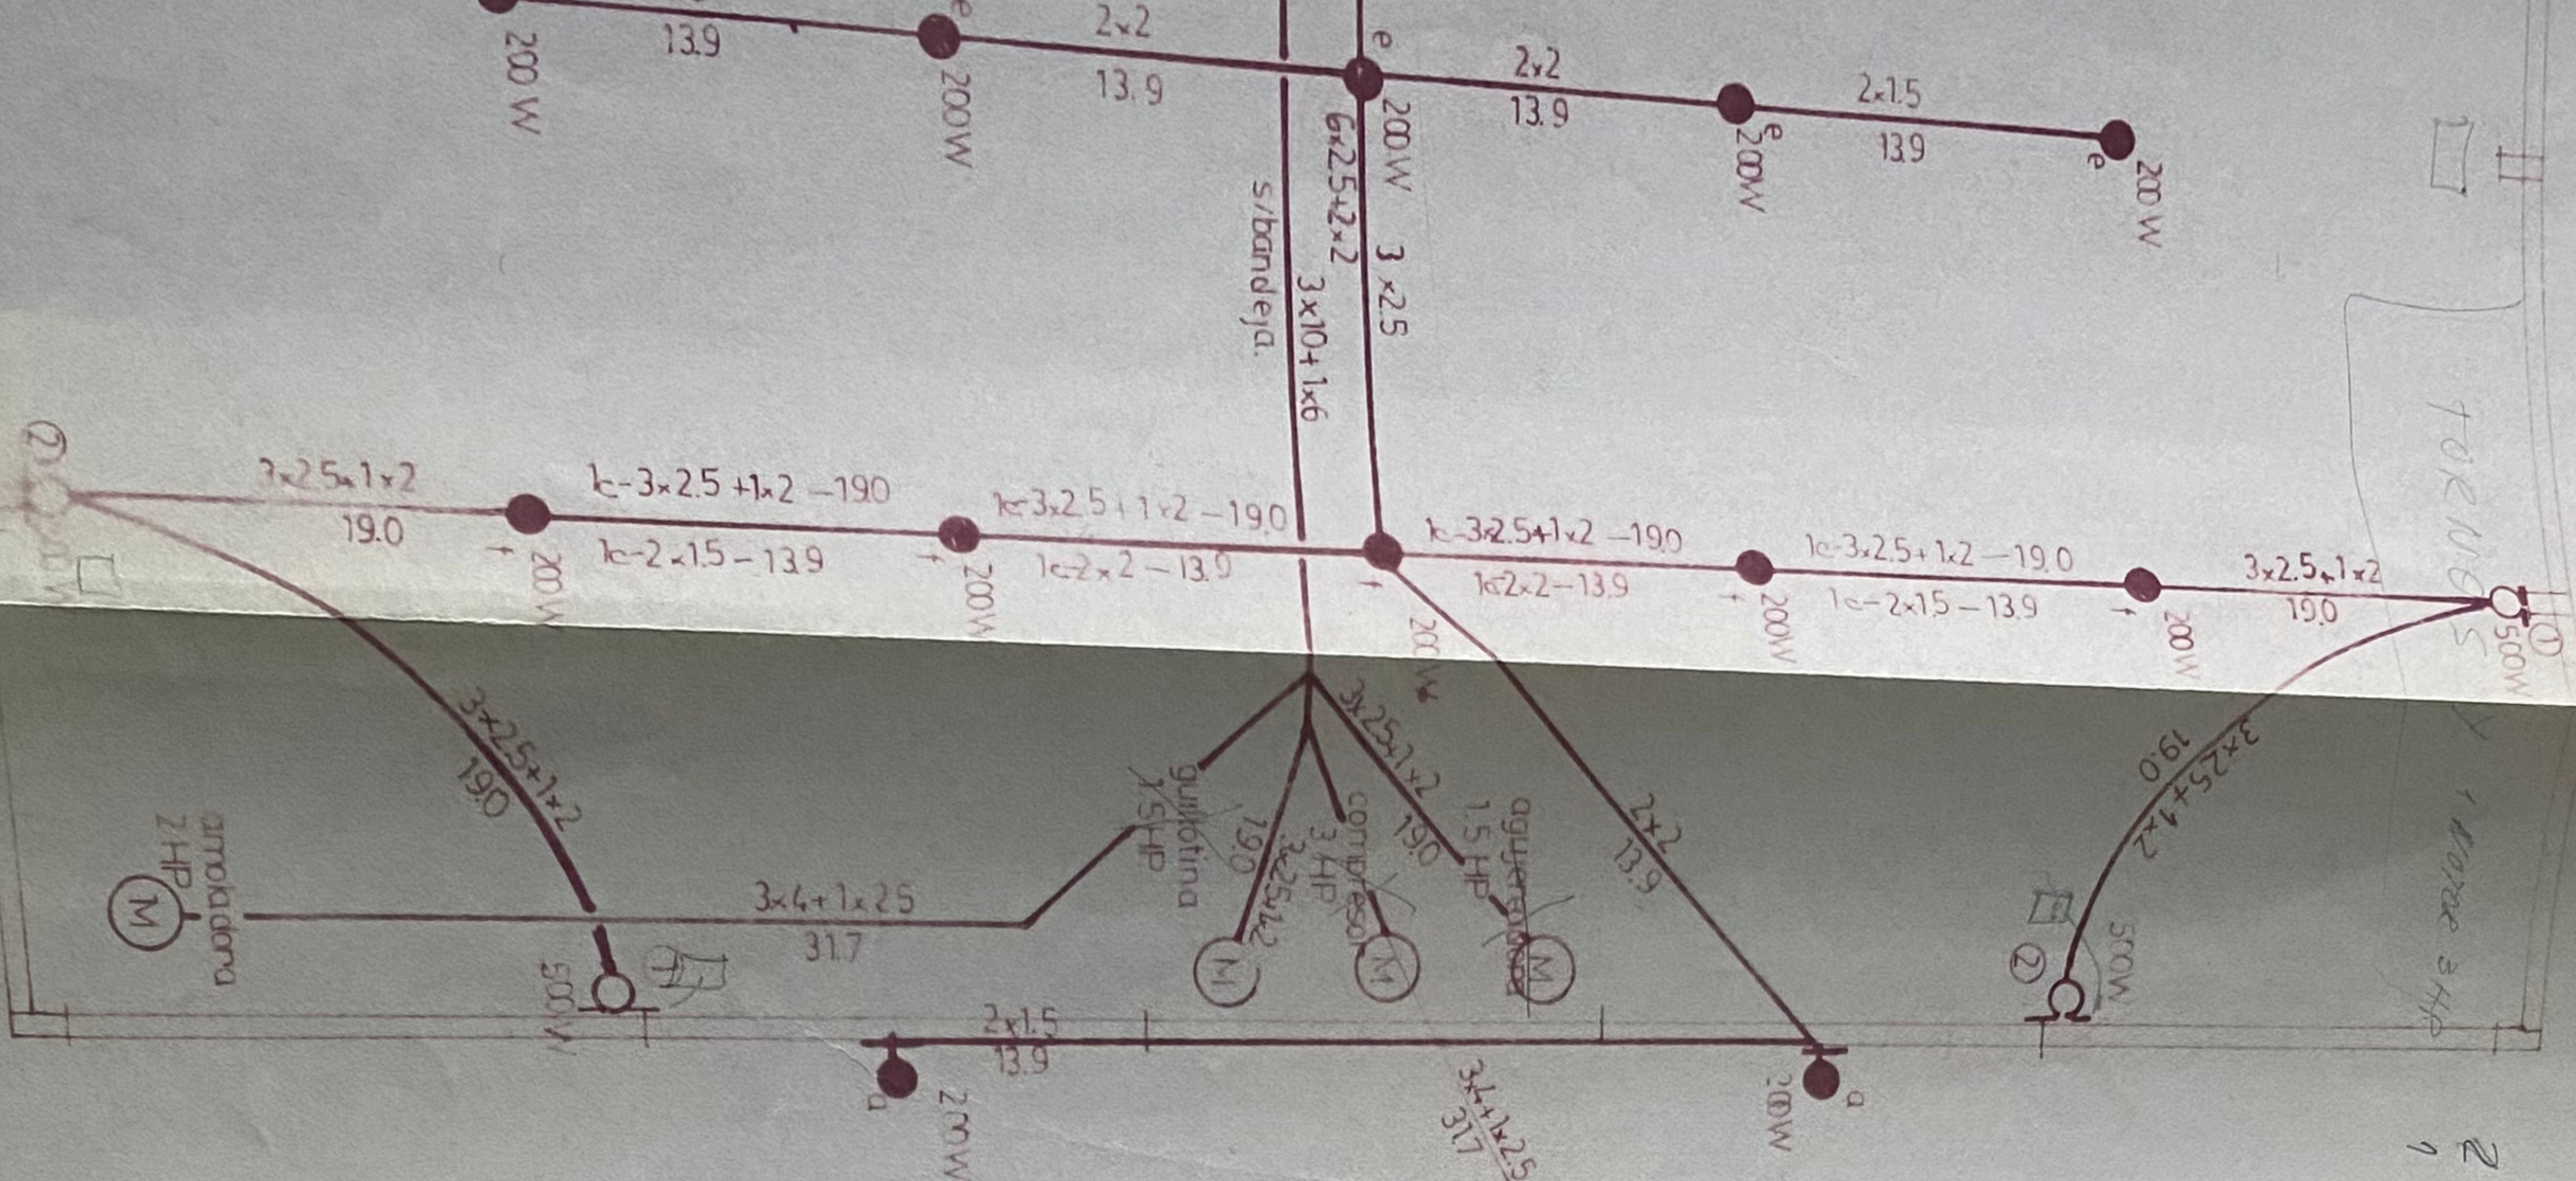

P. ALTA

2 NOV 88 1544P
1 - 3041P



NOTAS

SE INSTALAN CAJAS Y ANOS DE TIPO NORMAL SEMPRE-DO CONECTORES A ROSCA DE 1/4" x 1/2".
EL CABLETTO GRAL. ESTABA FORMADO POR UN GABINETE EN FORMA DE ARMADO TOTALMENTE METALICO CONTENIENDO LOS ELEMENTOS INDICADOS EN EL PLANO. DICHOS ELEMENTOS SERAN DE CONEXION FRONTAL Y SE MONTARAN SOBRE UN BASTIDOR DESMONTABLE -
LAS LIGADURAS SERAN SOLDADAS
SE SOLICITA LA INSTALACION DE UN MEDIDOR TRANSICO LOS CONDUCTORES QUE ALIMENTAN A LAS MAQ. IRAN COLOCADOS SOBRE UNA BANDEJA DE HIERRO. IGUALMENTE QUE LA RED DE DIST. PARA ILUMINACION.

POTENCIA

MEDIDOR		
BCCAS	48	7,735 N
TOMAS	15	5,100 N
MOTOFES	14	641 HP
POT TOTAL	63	60,643,60 N

TABLETAS

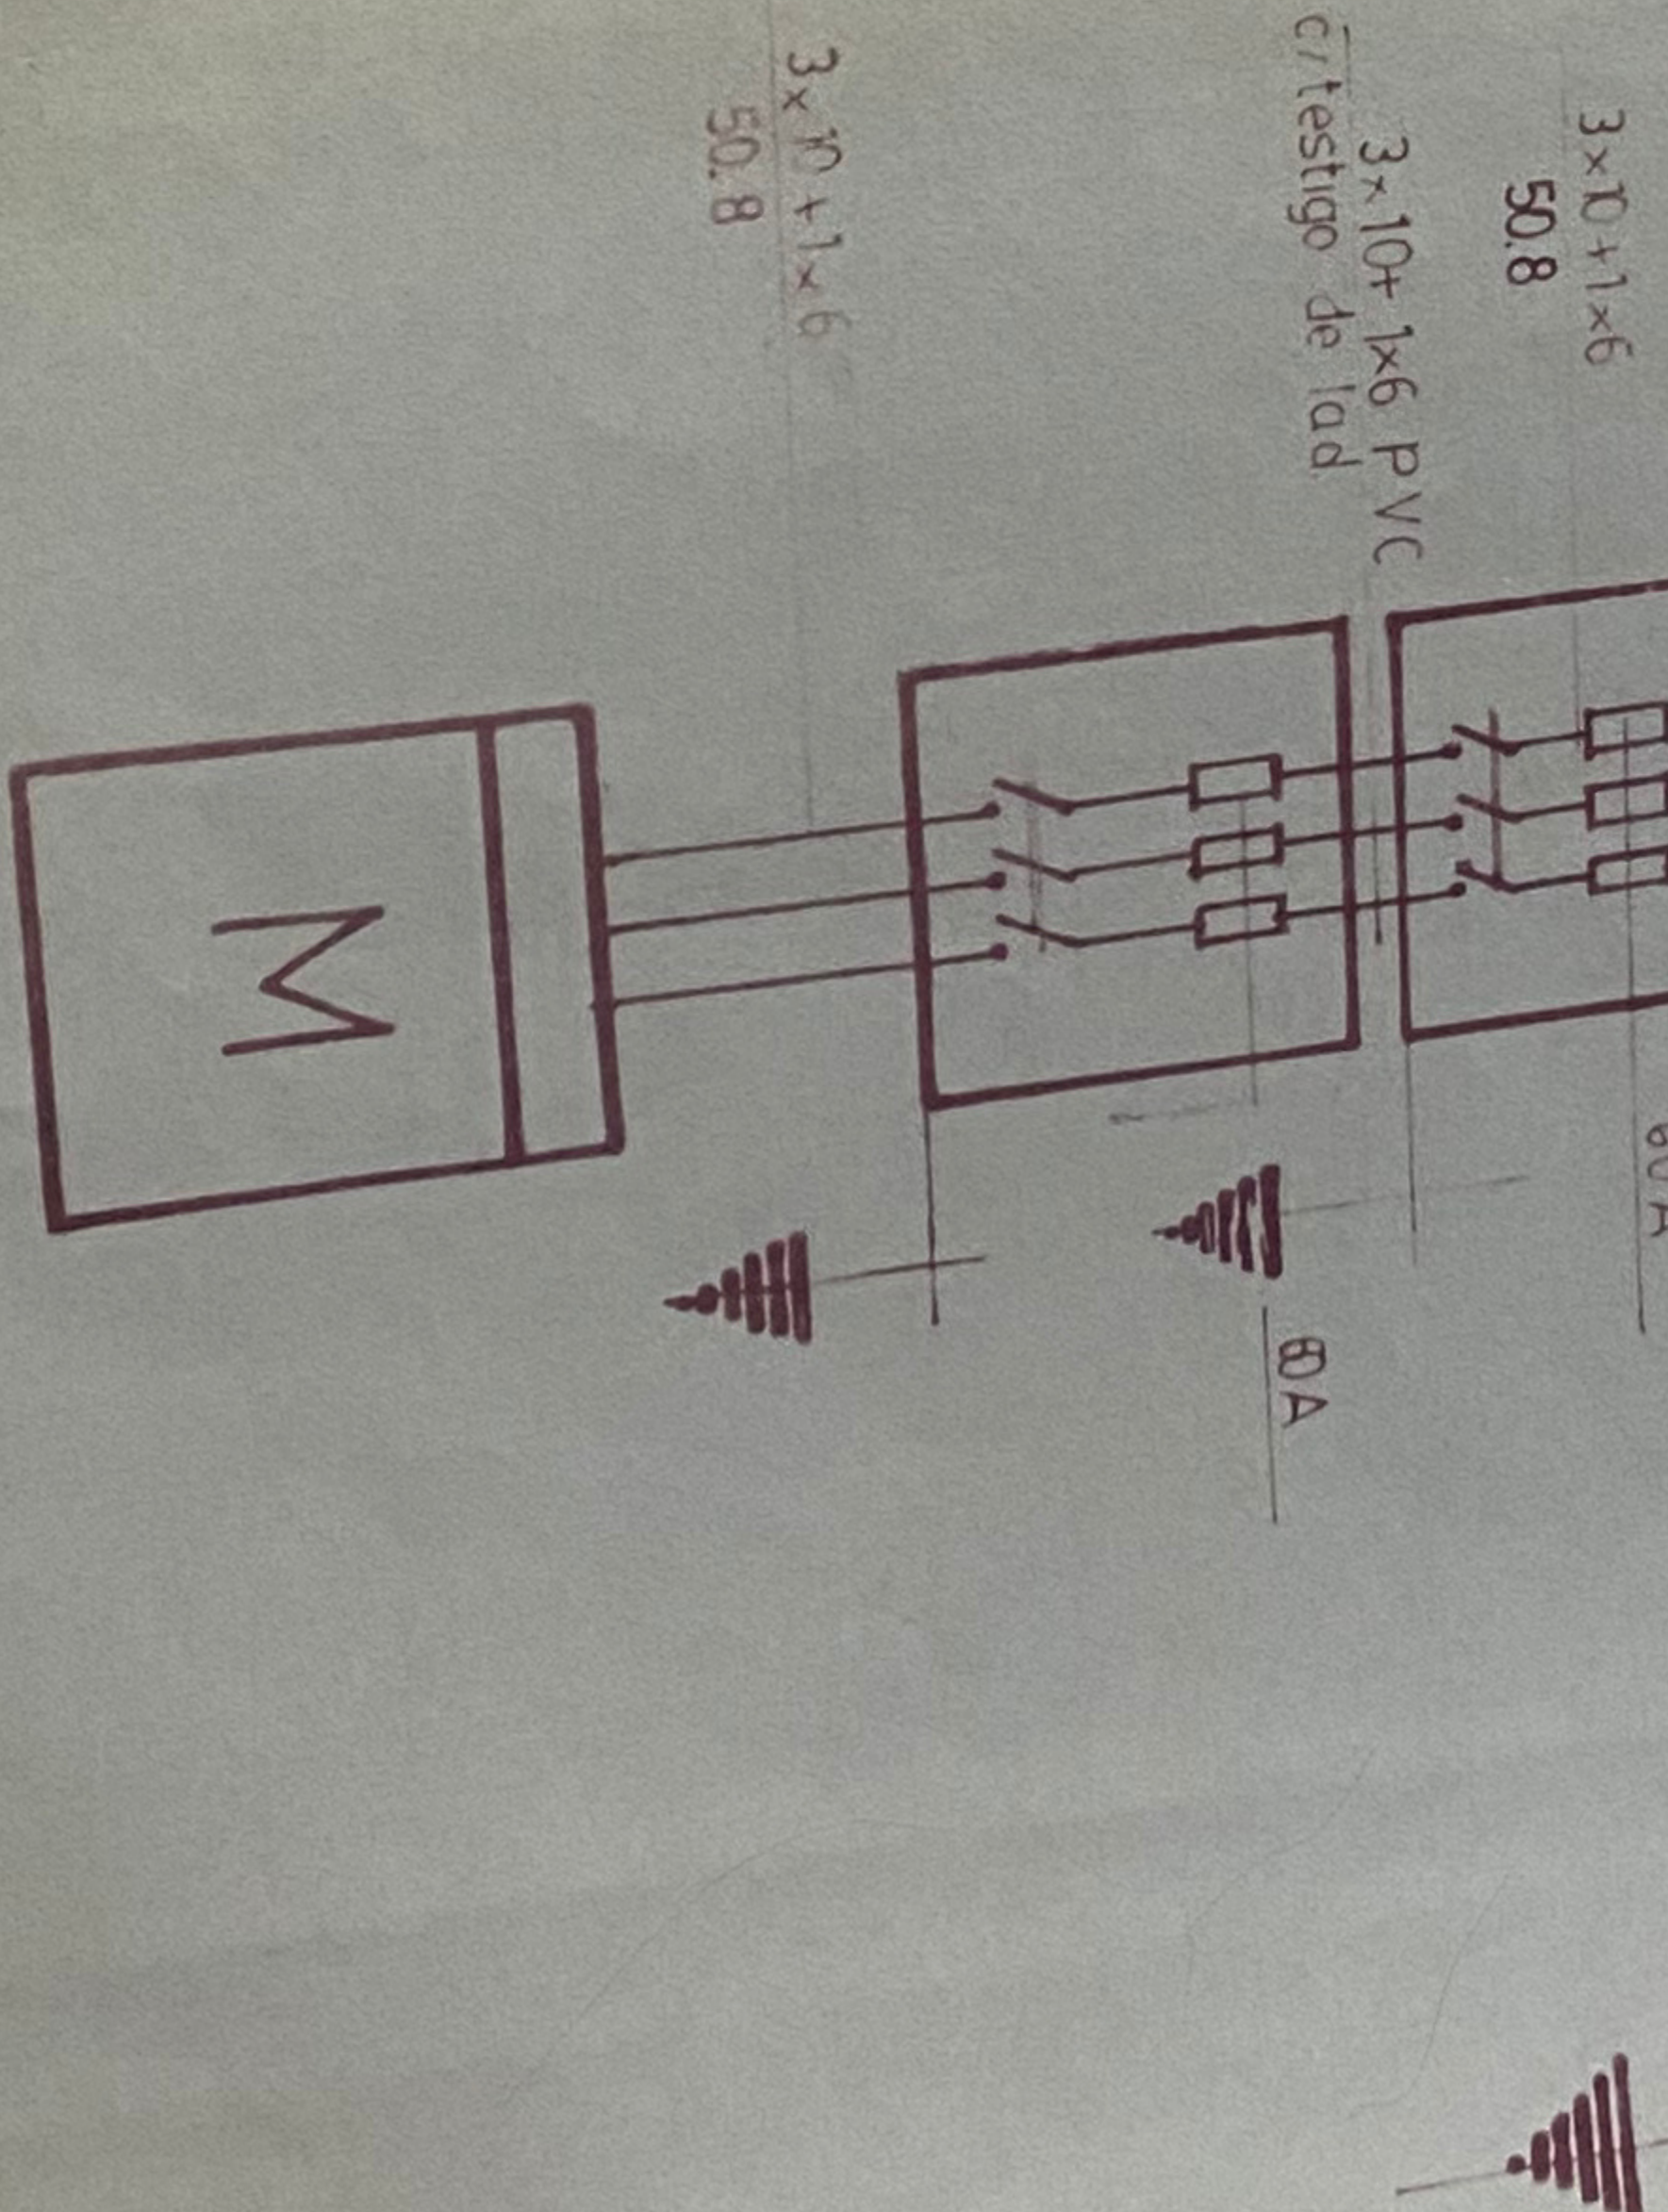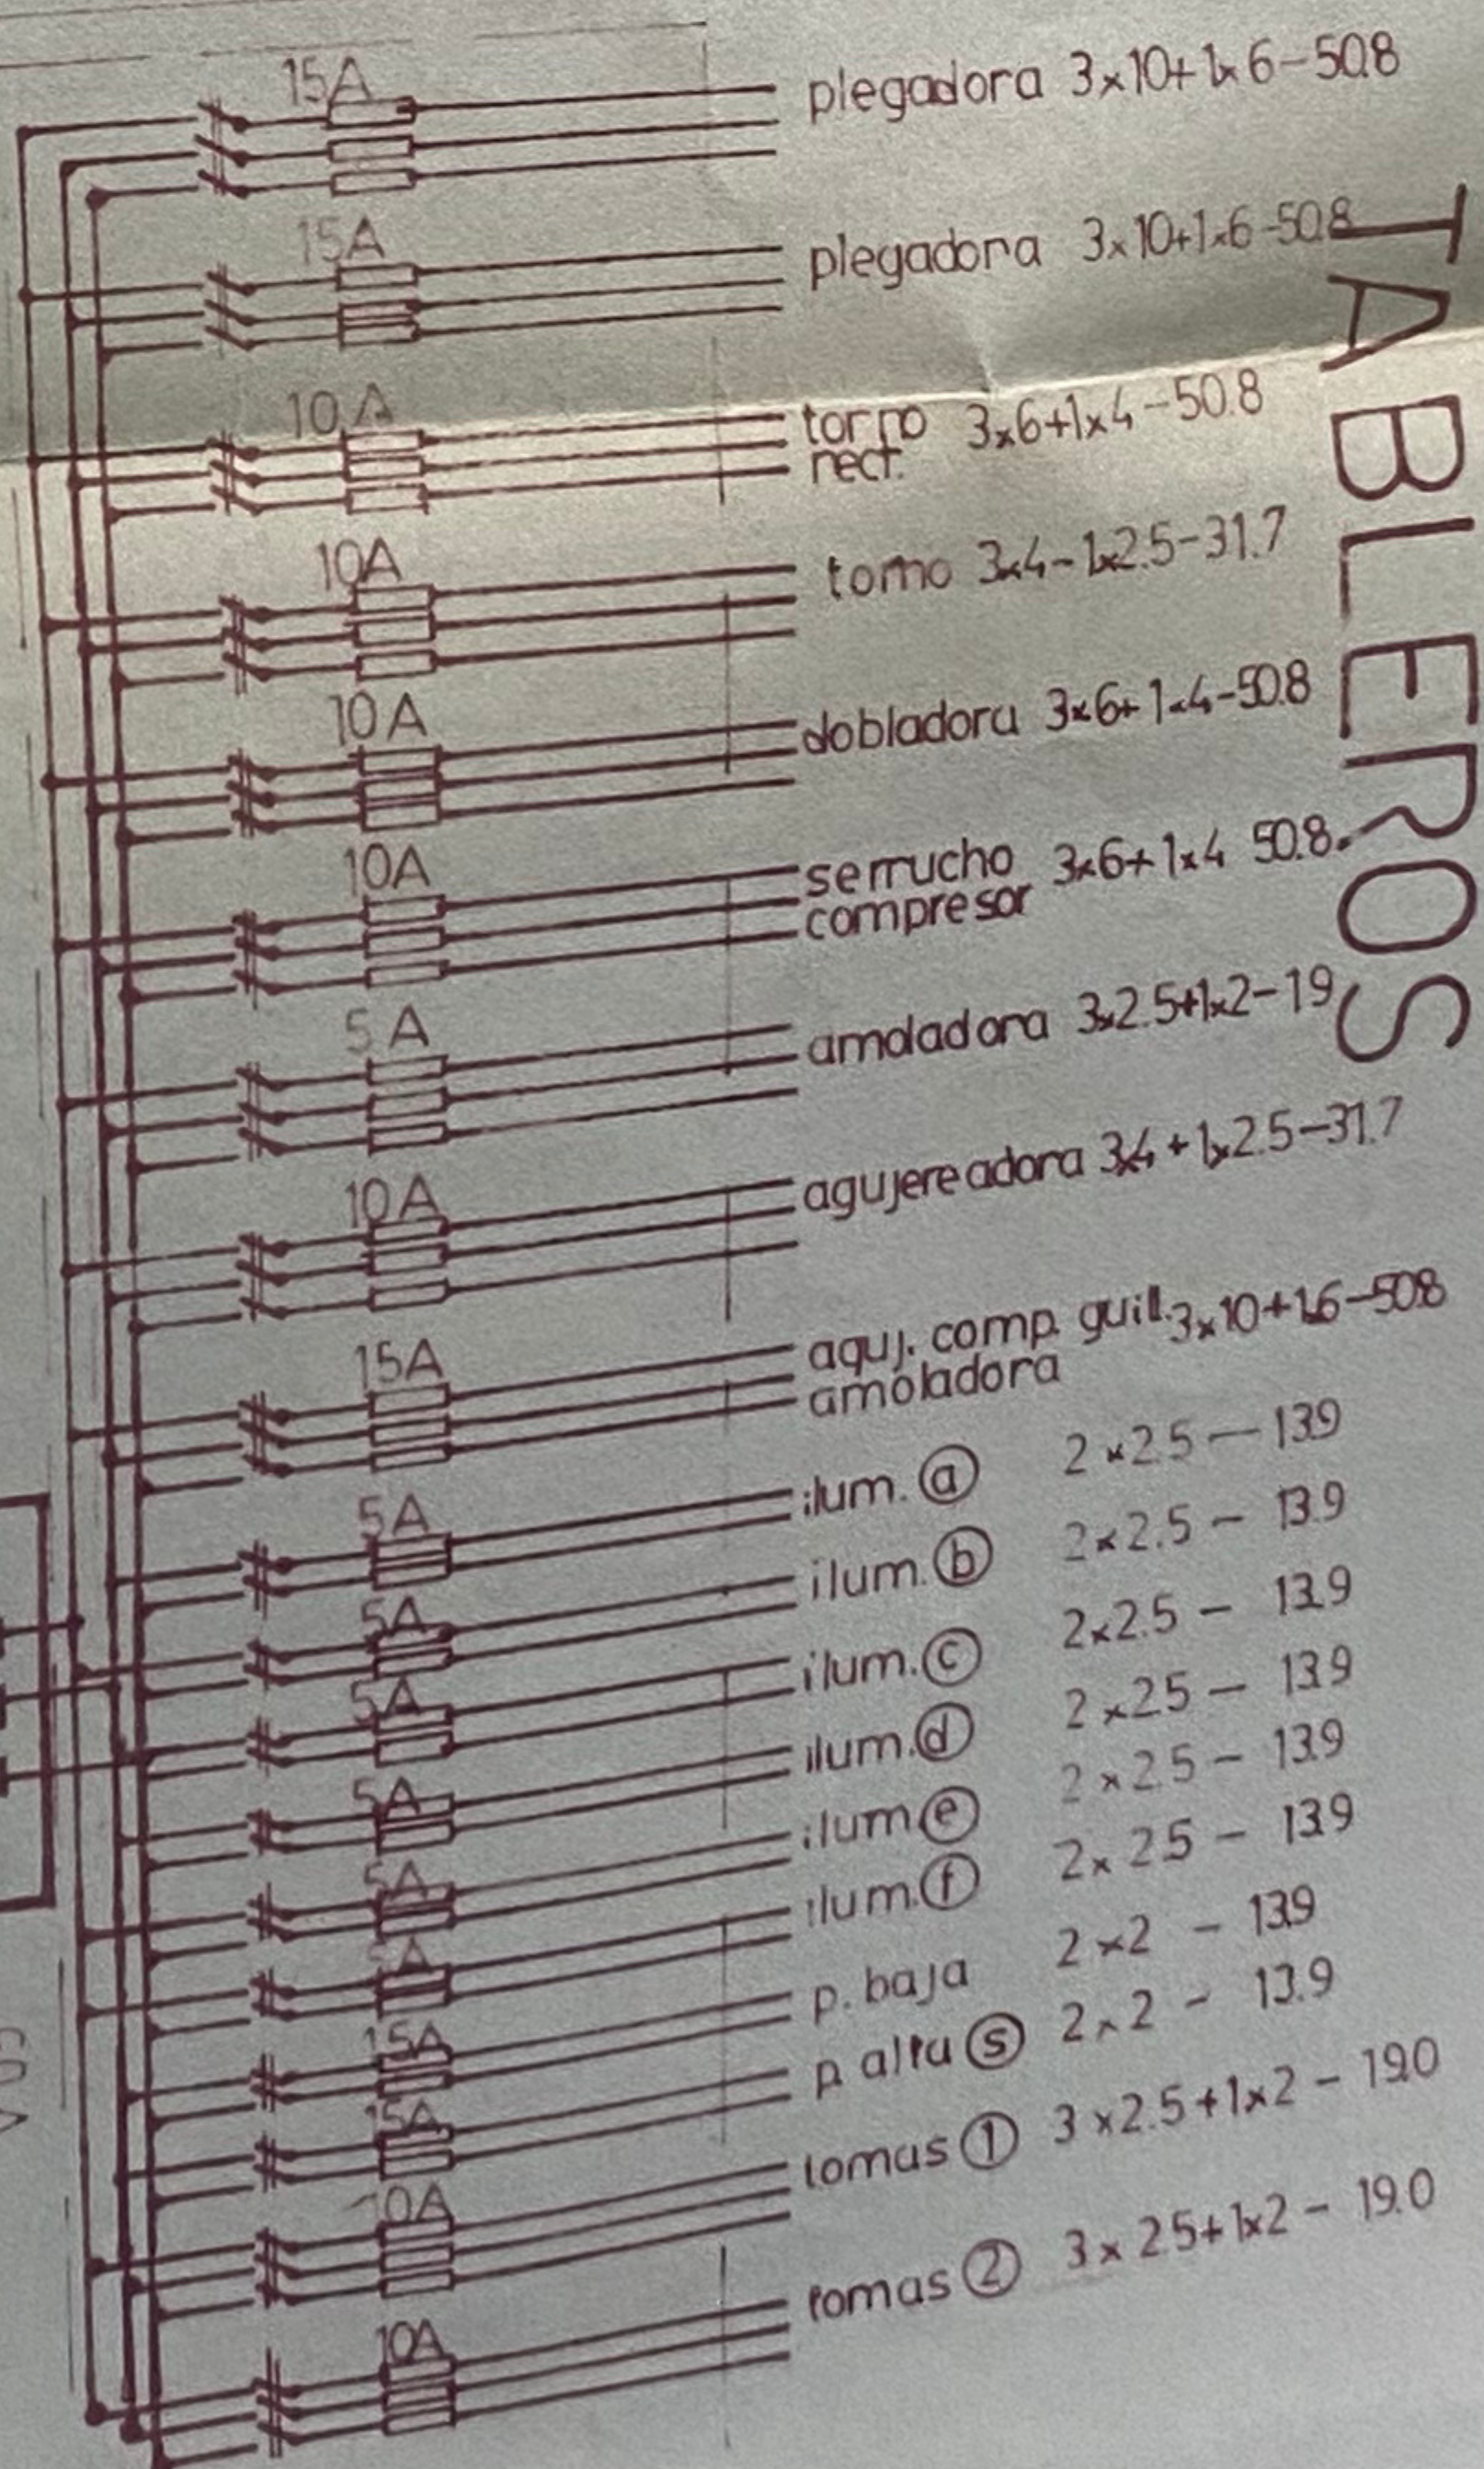

ESQUEMA DE TABLEROS

$$\frac{3 \times 10 + 1 \times 6}{50.8}$$
